


图例

综合通讯	雨水管
给水管	电力管
燃气管	污水管
再生水	

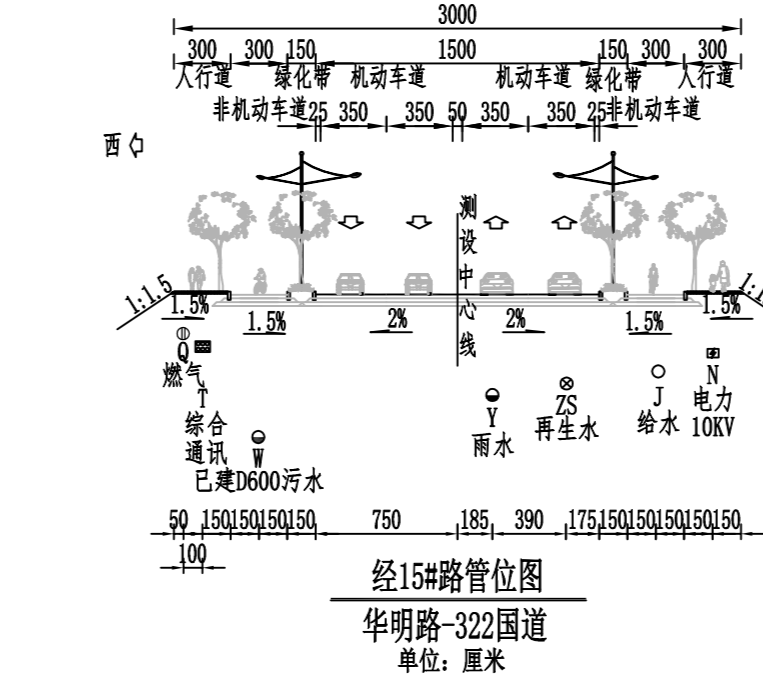

图例

综合通讯	雨水管
给水管	电力管
燃气管	污水管
再生水	

图例

工程范围
------

说明: 1. 本图尺寸除注明外均以米为单位, 比例1:1000, 坐标采用温州城市坐标系, 高程采用1985国家高程。  
 2. 经15#路(华明路至322国道、纬19#路至纬25#路段)道路等级为城市次干路, 设计速度40km/h, 道路红线宽度30m, 道路长度均为1273m, 总用地面积43555.63m<sup>2</sup> (65.33亩)。  
 3. 本图平面线形依据《瑞安市南滨西单元(0577-RA-JN-10)控制性详细规划修改》确定。

潍坊市市政工程设计研究院有限公司 Weifang Municipal Engineering Design & Research Institute Co., Ltd.	瑞安市南滨西单元经15#路(华明路至322国道、纬19#路至纬25#路段)道路改扩建工程	总平面图	审定人	王德生	专业负责人	马永才	马永才	图号	DL-PH
			审核人	毛明春	校对人	马永才	马永才	比例	1:1000
工程编号	设计阶段	子项	道路工程	专业	道路	项目负责人	赵媛媛	设计人	张超
		日期							

专业 日期 签字 日期 签字 日期 签字