


温州瑞安永胜门社区瓦窑路、瓦窑桥及西横河驳岸工程


项目总平面图——工程规划许可证附图

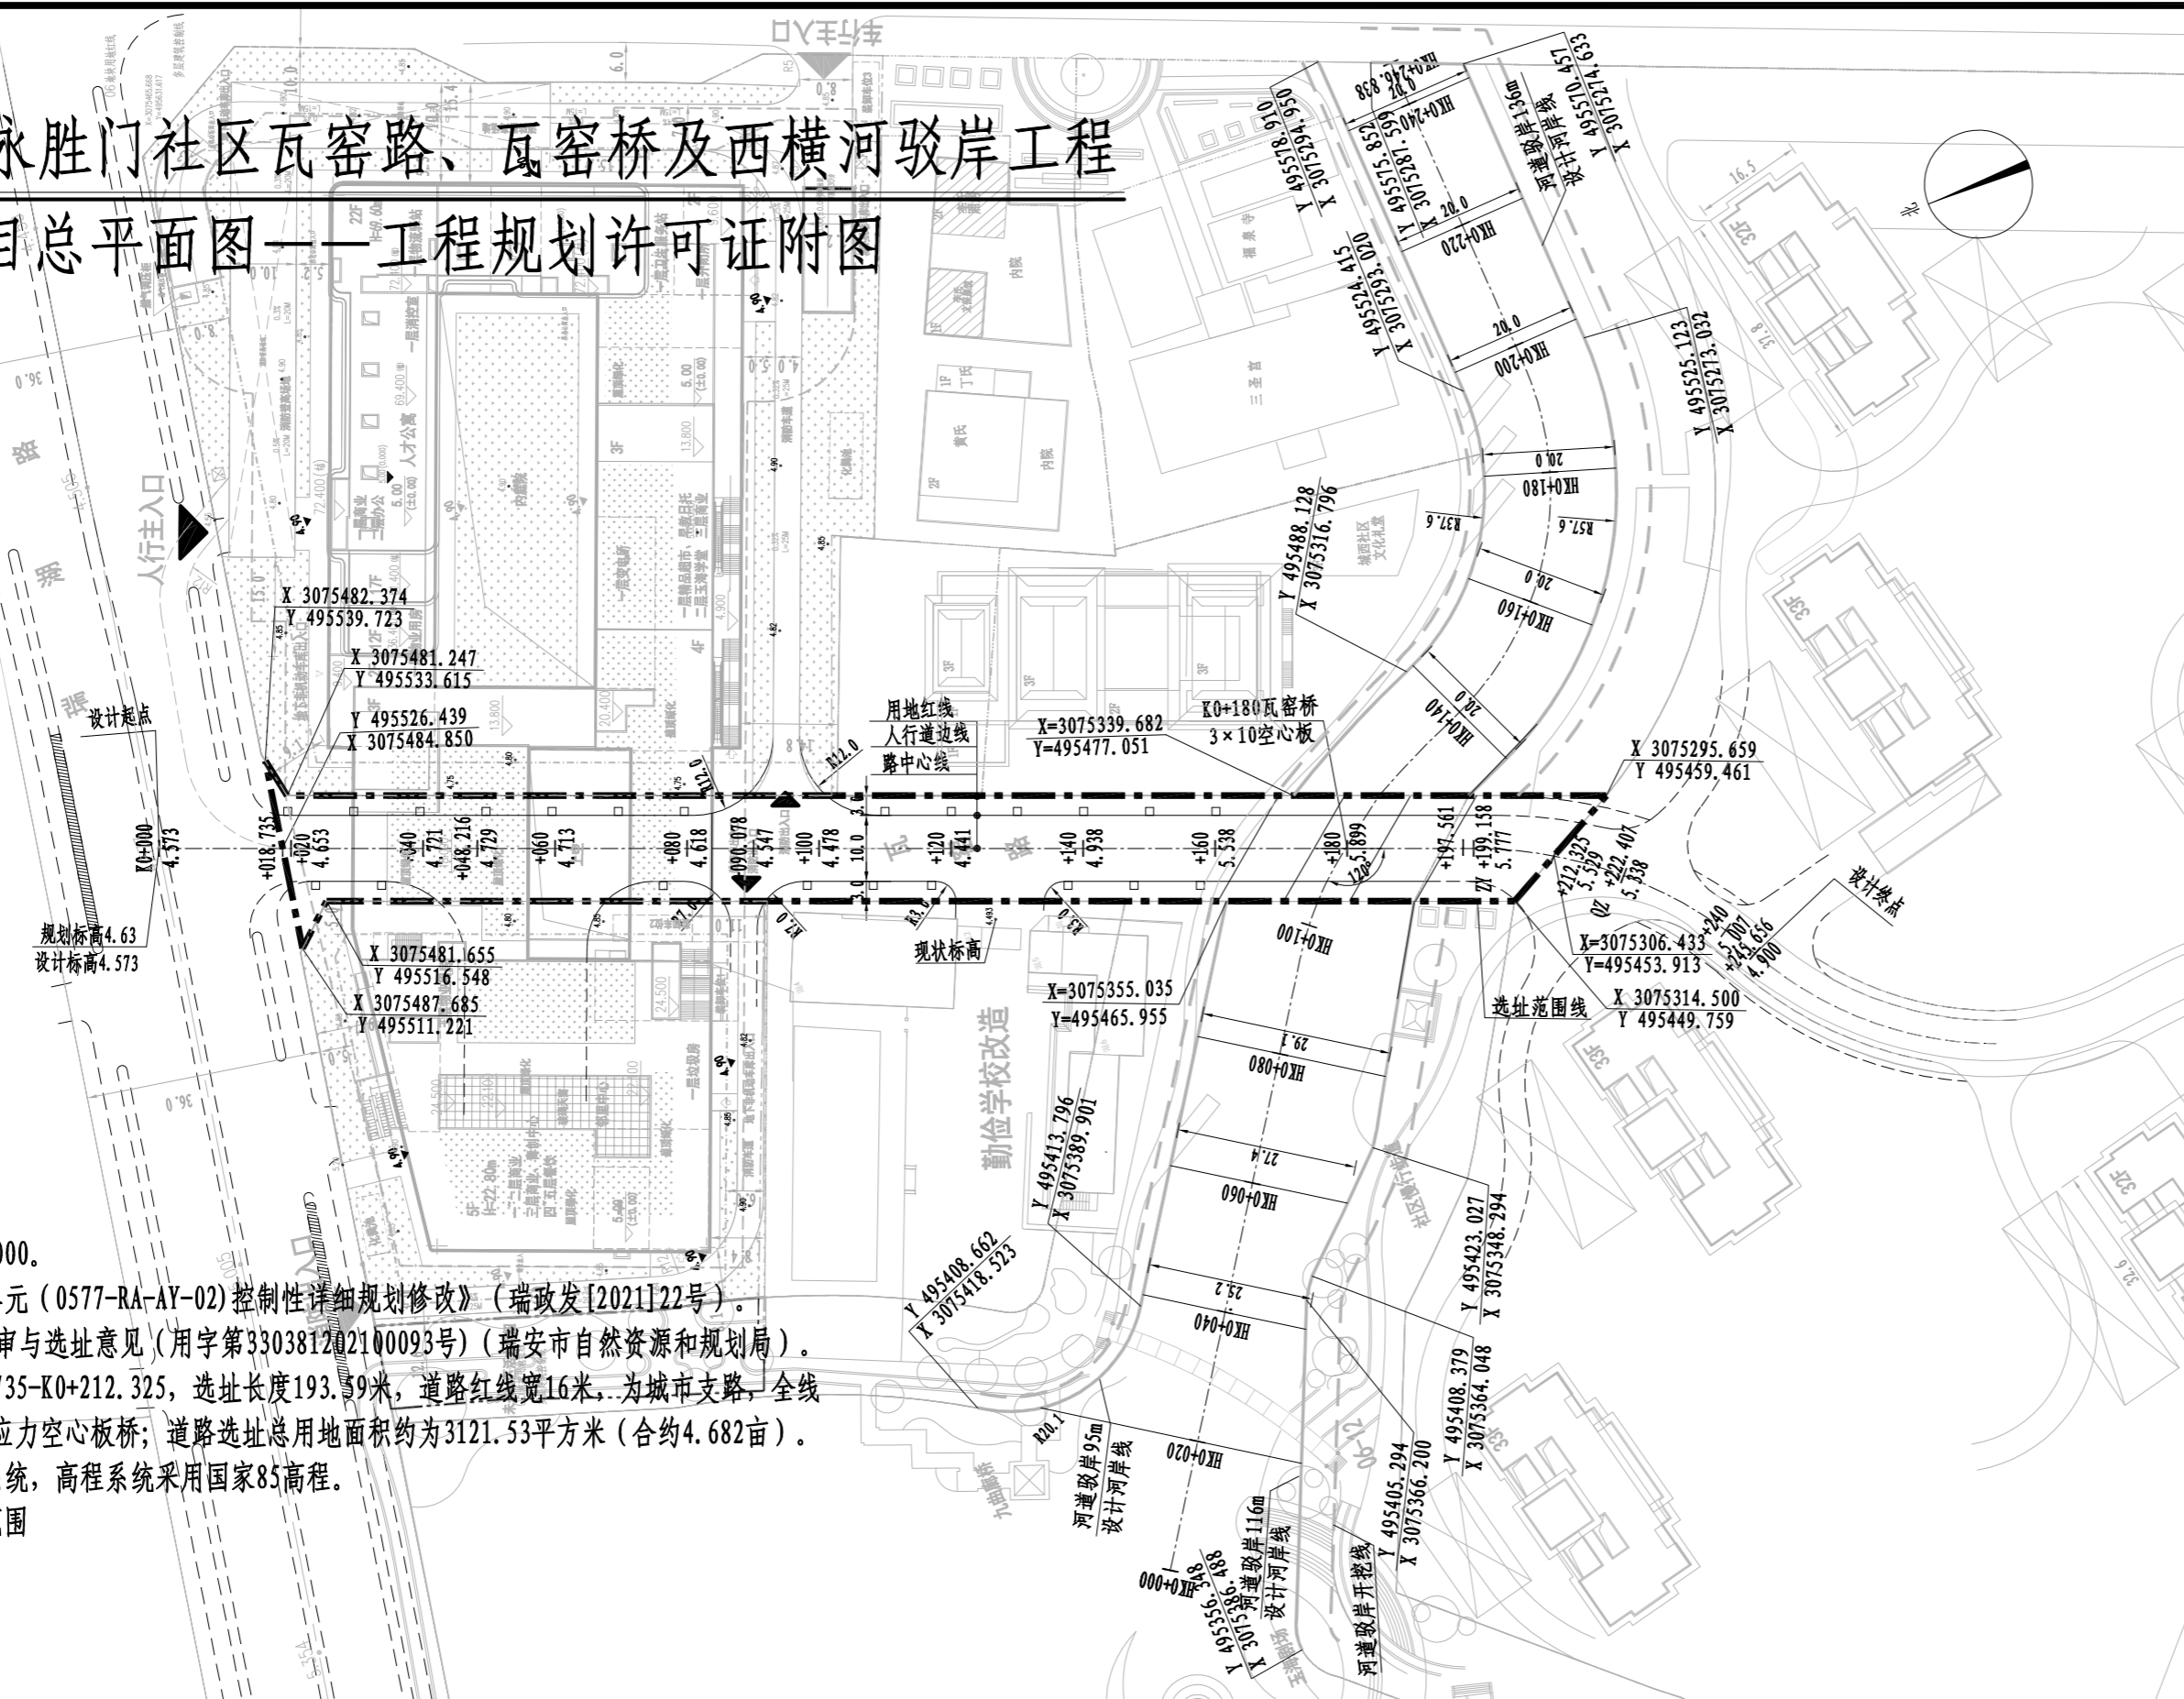


说明:

- 1、本图尺寸均以米计，比例1:1000。
- 2、设计依据:《瑞安市老城西单元(0577-RA-AY-02)控制性详细规划修改》(瑞政发[2021]22号)、《建设项目用地预审与选址意见》(用字第330381202100093号)(瑞安市自然资源和规划局)。
- 3、本项目道路选线桩号K0+018.735-K0+212.325,选线长度193.59米,道路红线宽16米,为城市支路,全线设置1座瓦窑桥,为3×10米的预应力空心板桥;道路选线总用地面积约为3121.53平方米(合约4.682亩)。
- 4、坐标系统采用温州城市坐标系统,高程系统采用国家85高程。
- 5、图例:----- 选址红线范围

西

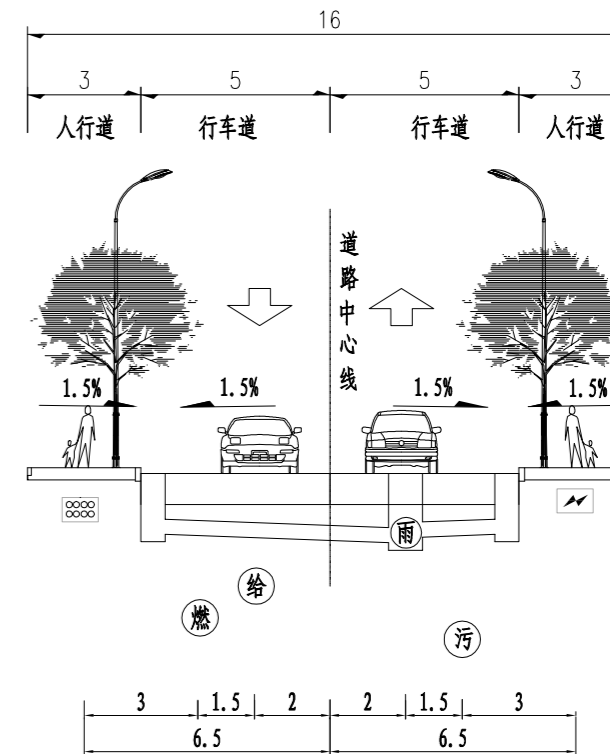

路标准横断面图

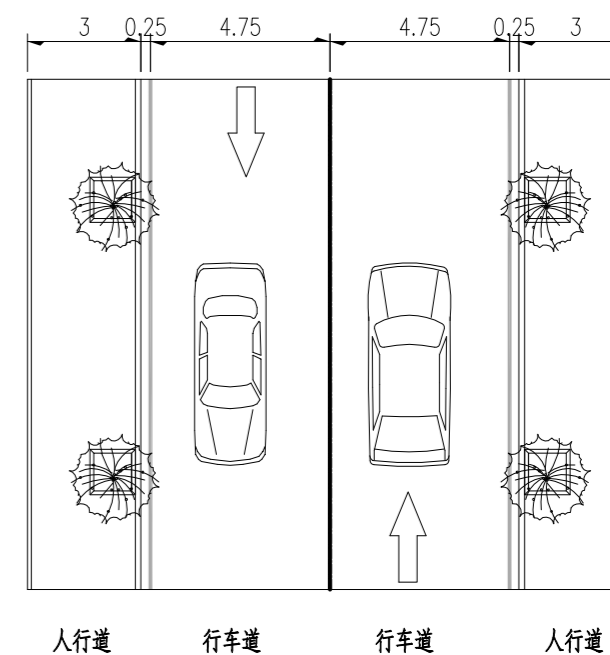


路标准断面平面布置图

说明:

- 1、本图尺寸以米计，比例为1:200。
- 2、图中车辆、行人、路灯及绿化等均示意。

图例:

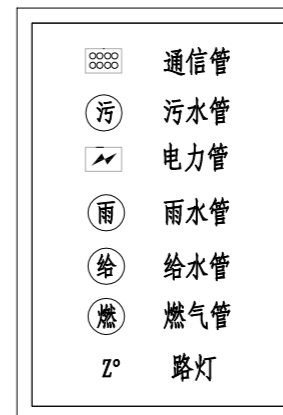

声 明

本图纸的著作权及其它相关权益属浙江省建筑设计研究院(ZIAD)所有,图中所含的专有技术信息应予以保密。未经本院书面许可,不得复制本图纸或将信息提供或披露给任何第

单位出图专用章盖章

个人执业专用章盖章

合作单位



浙江省建筑设计研究院
 工程设计甲级资质证书:建筑行业(建筑工程)甲级、市政行业(给水工程、排水工程)专业甲级;风景园林工程设计专项甲级。证书编号:A233012070
 地址:杭州市安吉路18号 邮编:310006

审定	李志隆	设计计算	李启贤
审核	王广伟	制图	李启贤
设计总负责人	倪明、姜善临	校对	朱荣州
专业负责人	李启贤	出图日期	2023.12

建设单位	瑞安市基础设施建设投资有限公司	设计号	005062-SZ	设计阶段	初步设计
图号	NR-02-01	版本号	V1.0	项目名称	温州瑞安永胜门社区瓦窑路、瓦窑桥及西横河驳岸工程
子项名称		图名	道路总平面布置图		