

瑞安市自然资源和规划局

瑞资规审示〔2024〕60号

关于瑞安市汀田街道凤锦一路与文华二路道路工程 规划许可证的批前公示

申请人瑞安滨海新区开发建设管理委员会向我局申请对瑞安市汀田街道凤锦一路与文华二路道路工程的规划许可进行审批。经审查，该项目规划总用地面积6110.18 m²，其中凤锦一路长度约400米；文华二路长度约187米，宽度均为10米（详见附图），现予以公示，详见附图。

根据《浙江省城乡规划条例》第二十八条和《中华人民共和国行政许可法》第三十六条、第四十七条规定及《温州市人民政府办公室关于印发温州市工程建设项目审批制度改革试点方案的通知》（温政办〔2018〕88号），申请人及与该建设项目有利害关系的公民、法人或其他组织可在公示期间内持相关身份证明、利害关系证明材料（身份证、不动产证等），向瑞安市资规局审批科提起陈述、申辩以及申请听证等权利。逾期不主张的，视为放弃上述权利。

公示时间：2024年4月23日至2024年5月8日。

联系电话：66618023 65108856


联系人：资规局审批科、汀田资规所

瑞安市自然资源和规划局

2024年4月22日



瑞安市汀田街道凤锦一路与文华二路道路工程总平图 一建设工程规划许可证附图

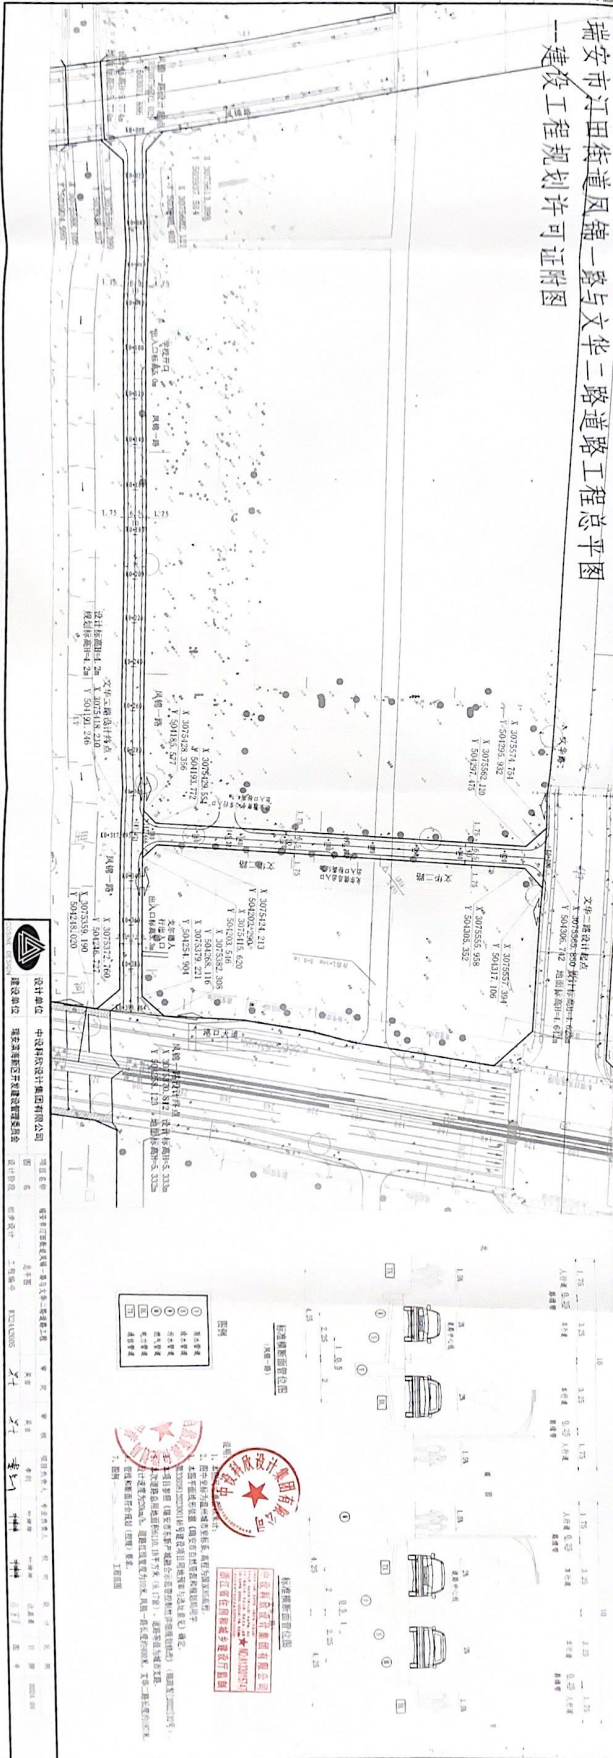

设计单位: 中咨华设计集团有限公司
 建设单位: 瑞安瑞源房地产开发有限公司
 项目负责人: 李华
 项目地址: 瑞安市汀田街道凤锦一路与文华二路
 图号: 瑞建规(2020)001号
 日期: 2020年10月

符号	说明
○	1. 道路中心线
○	2. 道路边线
○	3. 道路红线
○	4. 道路绿线
○	5. 道路黄线
○	6. 道路紫线

1. 本图是根据建设单位提供的现状地形图、规划总平面图、道路红线图等资料编制的。
 2. 本图所示的道路工程规划许可证附图, 是建设单位向规划主管部门申请办理建设工程规划许可证的依据。
 3. 本图所示的道路工程规划许可证附图, 是建设单位向规划主管部门申请办理建设工程规划许可证的依据。
 4. 本图所示的道路工程规划许可证附图, 是建设单位向规划主管部门申请办理建设工程规划许可证的依据。

中咨华设计集团有限公司
 项目负责人: 李华
 项目地址: 瑞安市汀田街道凤锦一路与文华二路
 图号: 瑞建规(2020)001号
 日期: 2020年10月

道路名称	道路宽度	道路高度
文华二路	12.5m	3.5m
凤锦一路	12.5m	3.5m
文华一路	12.5m	3.5m
文华三路	12.5m	3.5m
文华四路	12.5m	3.5m
文华五路	12.5m	3.5m
文华六路	12.5m	3.5m
文华七路	12.5m	3.5m
文华八路	12.5m	3.5m
文华九路	12.5m	3.5m
文华十路	12.5m	3.5m