

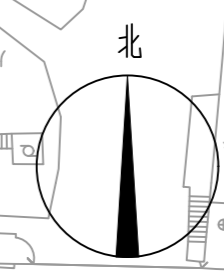


# 瑞安市陶山镇卫生院120临时用房建设项目

## 建设工程规划许可证附图

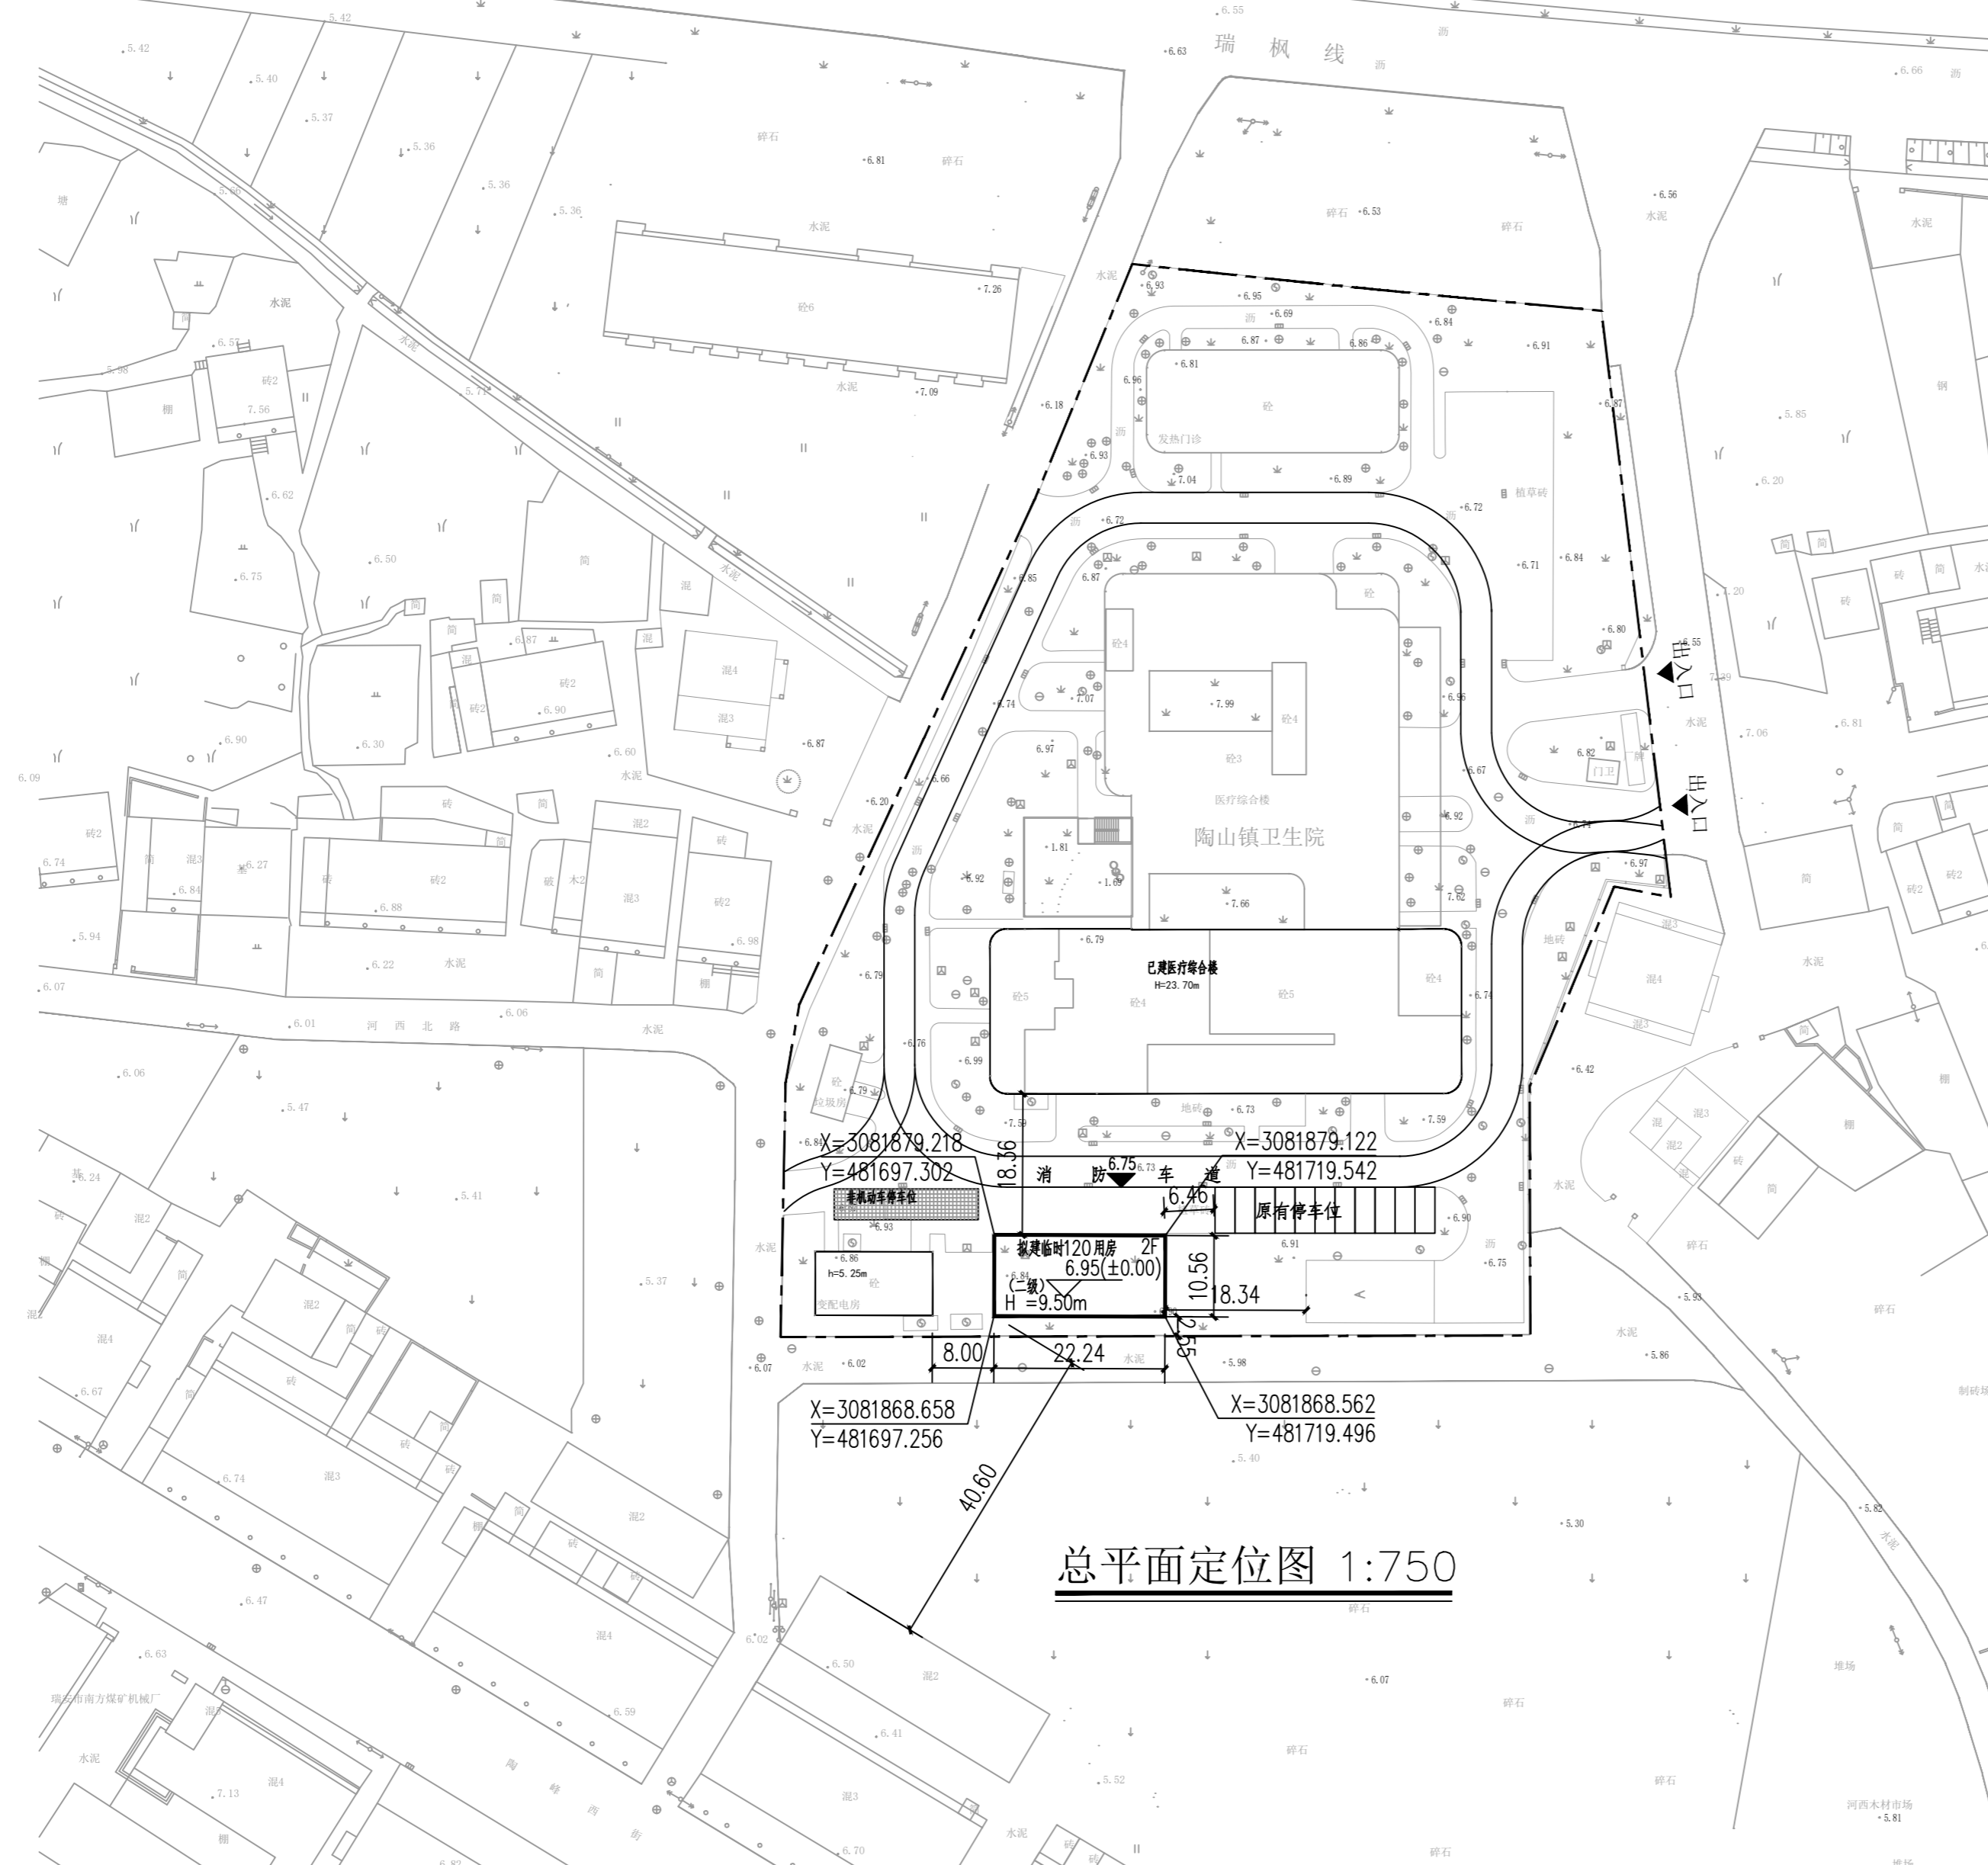

区位图

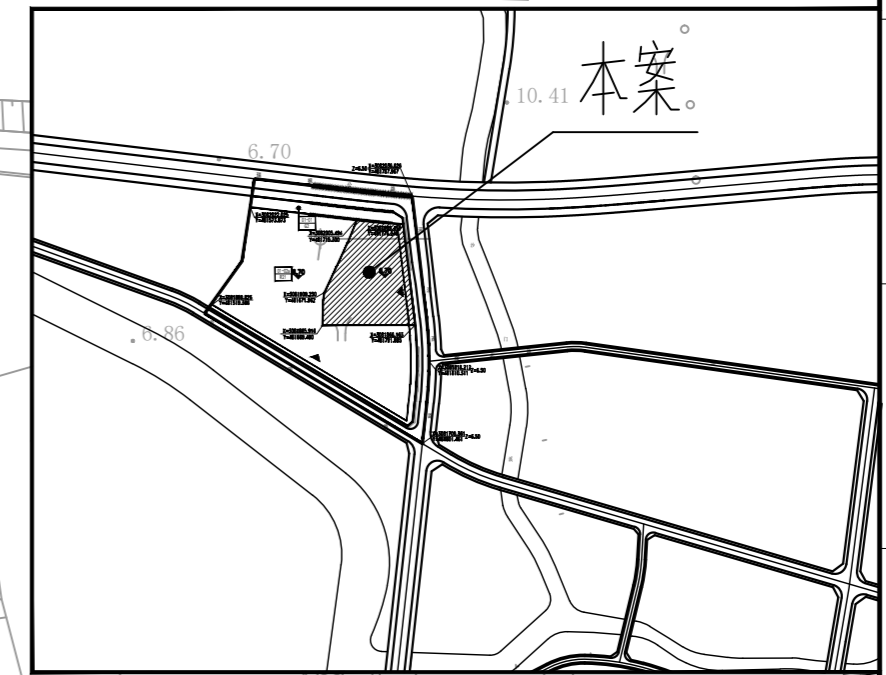

**图例**

- 用地红线 (Site Boundary)
- 消防车道 (Fire Lane)
- 6.95(±0.00) 室内标高 (Indoor Elevation)
- 6.75 室外地坪标高 (Outdoor Ground Elevation)

- 说明:**
- 绘图依据: 甲方提供的由测绘的红线图; 图中坐标系为温州城市坐标系、高程为85高程。
  - 图中所注尺寸单位为米。
  - 消防车道为4米宽, 最小转弯半径为12米, 消防车道净高需大于4.0米。
  - 图中所注距离: 建筑物指外墙, 道路指路缘石内缘。

综合技术经济指标				
计算建筑 浙江省工程建设标准《建筑工程建筑面积计算和竣工综合测量技术规程				
面积依据》(DB33/T 1152-2018)				
序号	名称	单位	数量	备注
1	总建筑面积	m <sup>2</sup>	469.7	≤470m <sup>2</sup>
2	建筑占地面积	m <sup>2</sup>	234.85	

总平面定位图 1:750

项目负责人	朱云琪	签名
专业负责人	汪海文	
设计人	林海峰	
注册(执业)章		

预留章
出图章
审图章
竣工章

**LANDMARK**

浙江地标设计集团有限公司  
ZHEJIANG LANDMARK DESIGN GROUP CO., LTD.

地址: 杭州市西湖区晴川街369号云起中心7幢  
TEL: 86-571-87203826 FAX: 86-571-87203817

建筑行业(建筑工程)甲级 A233004538  
风景园林工程设计专项乙级 A233004538  
市政行业乙级 A233004538  
城乡规划(乙级) 浙自然资规【2020】20023号

备注		
签署栏		
项目负责人	朱云琪	签名
审定	岳晓莉	
审核	汪海文	
专业负责人	汪海文	
校对	魏大镔	
设计	林海峰	
制图	林海峰	
会签栏		
建筑	汪海文	结构 朱云琪
给排水	陈冰川	电气 李敏
暖通		景观
道路		桥梁
动力		其他

建设单位	瑞安市陶山镇卫生院		工程名称	瑞安市陶山镇卫生院120临时用房建设项目		子项名称	120临时用房建设项目						
图名	总平面定位图	专业	建筑	工程号		阶段	方案设计	图号	建总方-01	版本	01	日期	2024.04