专业 道路
N
1:500
创意路
陶瓷公路
K0+000
+020
+040
+060
+080
+100
+120
+140
+160
+180
+200
+220
+240
+260
+280
+300
+320
+340
+360
+380
+400
+420
+440
+460
+480
+497.123
道路红线
人行道边线
道路中心线

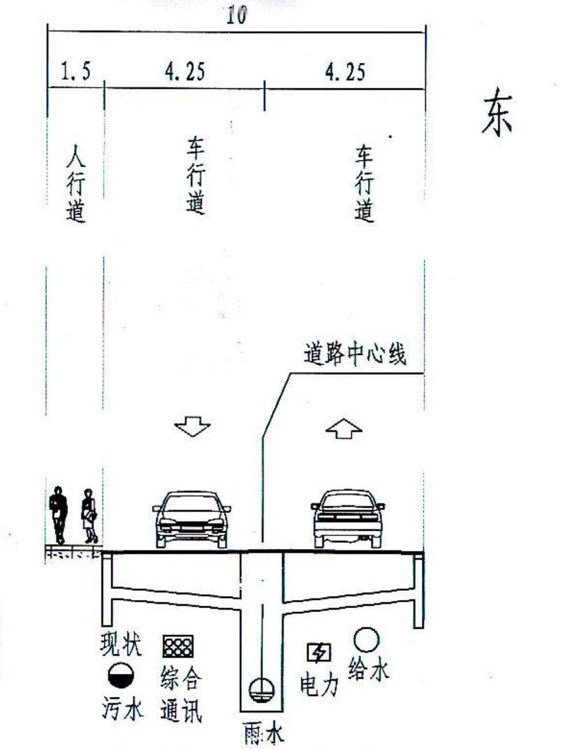

10
1.5
4.25
4.25
西
东
人行道
车行道
车行道
道路中心线
现状
污水
综合通讯
雨水
电力
给水
2.25
1.5
2.75
3.75

道路管位图 1:200

图例

▦ 综合通讯	⊖ 雨水管
◒ 污水管	⚡ 电力管
○ 给水管	

注:

1. 图中尺寸均以米为单位。
2. 管位图与规划一致。
3. 坐标采用温州独立坐标系，高程为国家85高程。
4. 本图平面线形依据《瑞安市马屿镇主镇区控制性详细规划修改（2019）》确定。
5. 本次设计道路为城市支路，设计速度为20km/h，道路红线宽度10米,长度约464米。总用地面积:4675.07平方米（7.01亩）。

中设科欣设计集团有限公司

中设科欣设计集团有限公司
建筑行业（建筑工程）甲级；市政行业（道路工程）甲级；市政行业（燃气工程、轨道交通工程除外）乙级；风景园林工程设计专项甲级
NO:A233015744
浙江省住房和城乡建设厅

设计单位	中设科欣设计集团有限公司	项目名称	瑞安市马屿镇创意路道路工程			审定	审核	项目负责人	专业负责人	校对	设计	比例	见图
建设单位	瑞安市马屿镇人民政府	图名	总平图			王光	吴吉	吴吉	董全海	李剑	谢海林	日期	2021.09
		设计阶段	初步设计	工程编号	KX19K1302	王光	吴吉	吴吉	董全海	李剑	谢海林	图号	

COSINE DESIGN