瑞安市汀田街道凤锦一路与文华二路道路工程总平图
--建设工程规划许可证附图

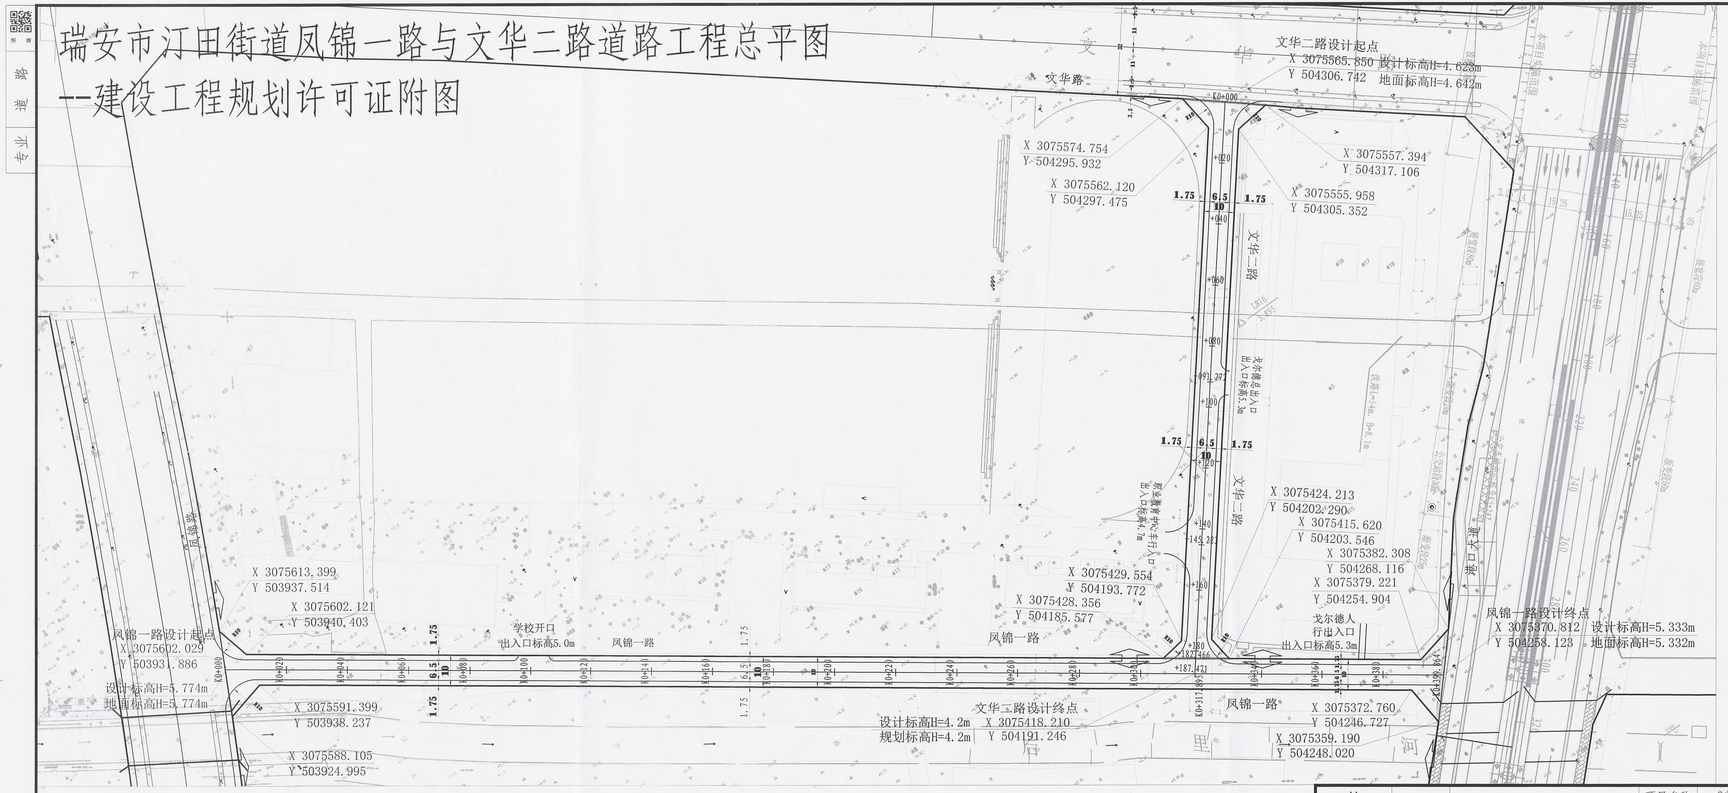

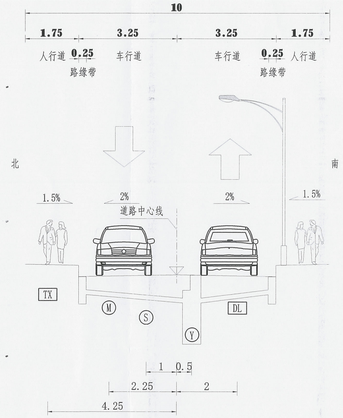

标准横断面管位图
（风锦一路）

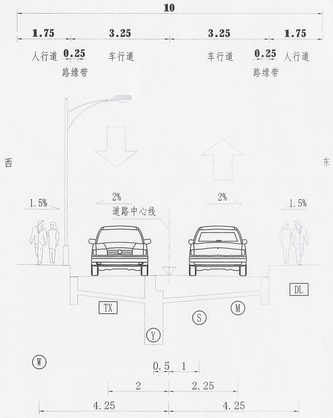

标准横断面管位图
（文华二路）

图例

T	雨水管道
S	给水管道
W	污水管道
M	燃气管道
DL	电力管道
TX	通信管道

说明：
1、本图尺寸单位以米计；
2、图中坐标为温州城市坐标系，高程为国家85高程；
3、本图平面线形依据《瑞安市自然资源和规划局函字第330381202300146号建设项目用地预审与选址意见》确定。
4、本项目参照《瑞安市东部产城融合示范带控制性详细规划修改》（瑞政发[2022]32号）。
5、本次道路总用地面积6110.18平方米（9.17亩），道路等级为城市支路，设计速度为20km/h，道路红线宽度为10米，凤锦一路长度约400米，文华二路长度约187米。
6、管线和断面符合规划（控规）要求。
7、图例 工程范围

中设科欣设计集团有限公司
浙江省住房和城乡建设厅

设计单位	中设科欣设计集团有限公司	项目名称	瑞安市汀田街道凤锦一路与文华二路道路工程	审定	审核	项目负责人	专业负责人	校对	设计	比例	
建设单位	瑞安滨海新区开发建设管理委员会	图名	总平图	吴吉	吴吉	李剑	叶坤坤	叶坤坤	汪嘉豪	日期	2024.04
		设计阶段	初步设计	工程编号	KX24A2605					图号	