

瑞安市自然资源和规划局

瑞资规审示〔2024〕61号

关于温州瑞安华博光伏110千伏送出工程（瑞安段） 建设工程规划许可证的批前公示

申请人国网浙江省电力有限公司温州供电公司向我局申请对温州瑞安华博光伏110千伏送出工程（瑞安段）的建设工程规划许可进行审批。经审查，该项目拟选位置位于瑞安市南滨街道。该项目有关经济技术指标为：瑞安段线路长度约0.5公里。现予以公示，详见附件。

根据《浙江省城乡规划条例》第二十八条和《中华人民共和国行政许可法》第三十六条、四十七条规定，凡是与该建设项目有利害关系的公民、法人或其它组织可在公示期间持本人身份证件以及证明利害关系存在的证据材料（如本人房屋所有权证），向瑞安市资规局审批科申报，登记为利害关系人，依法行使陈述、申辩以及申请听证等权利。逾期不申报的，视为放弃上述权利。

公示时间：2024年4月24日至2024年5月9日

联系电话：66618023 66850707

联系人：资规局审批科、南滨资规所

瑞安市自然资源和规划局



2024年批专用章



阶段

版次A

12

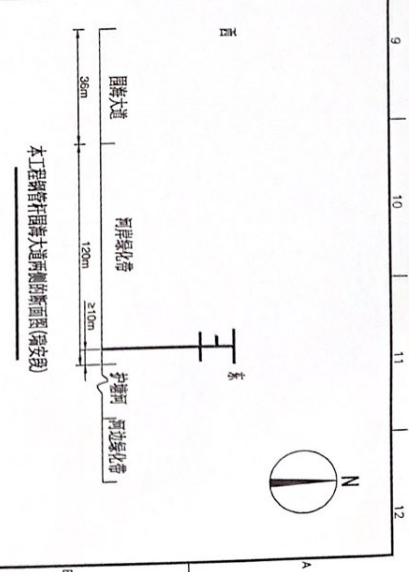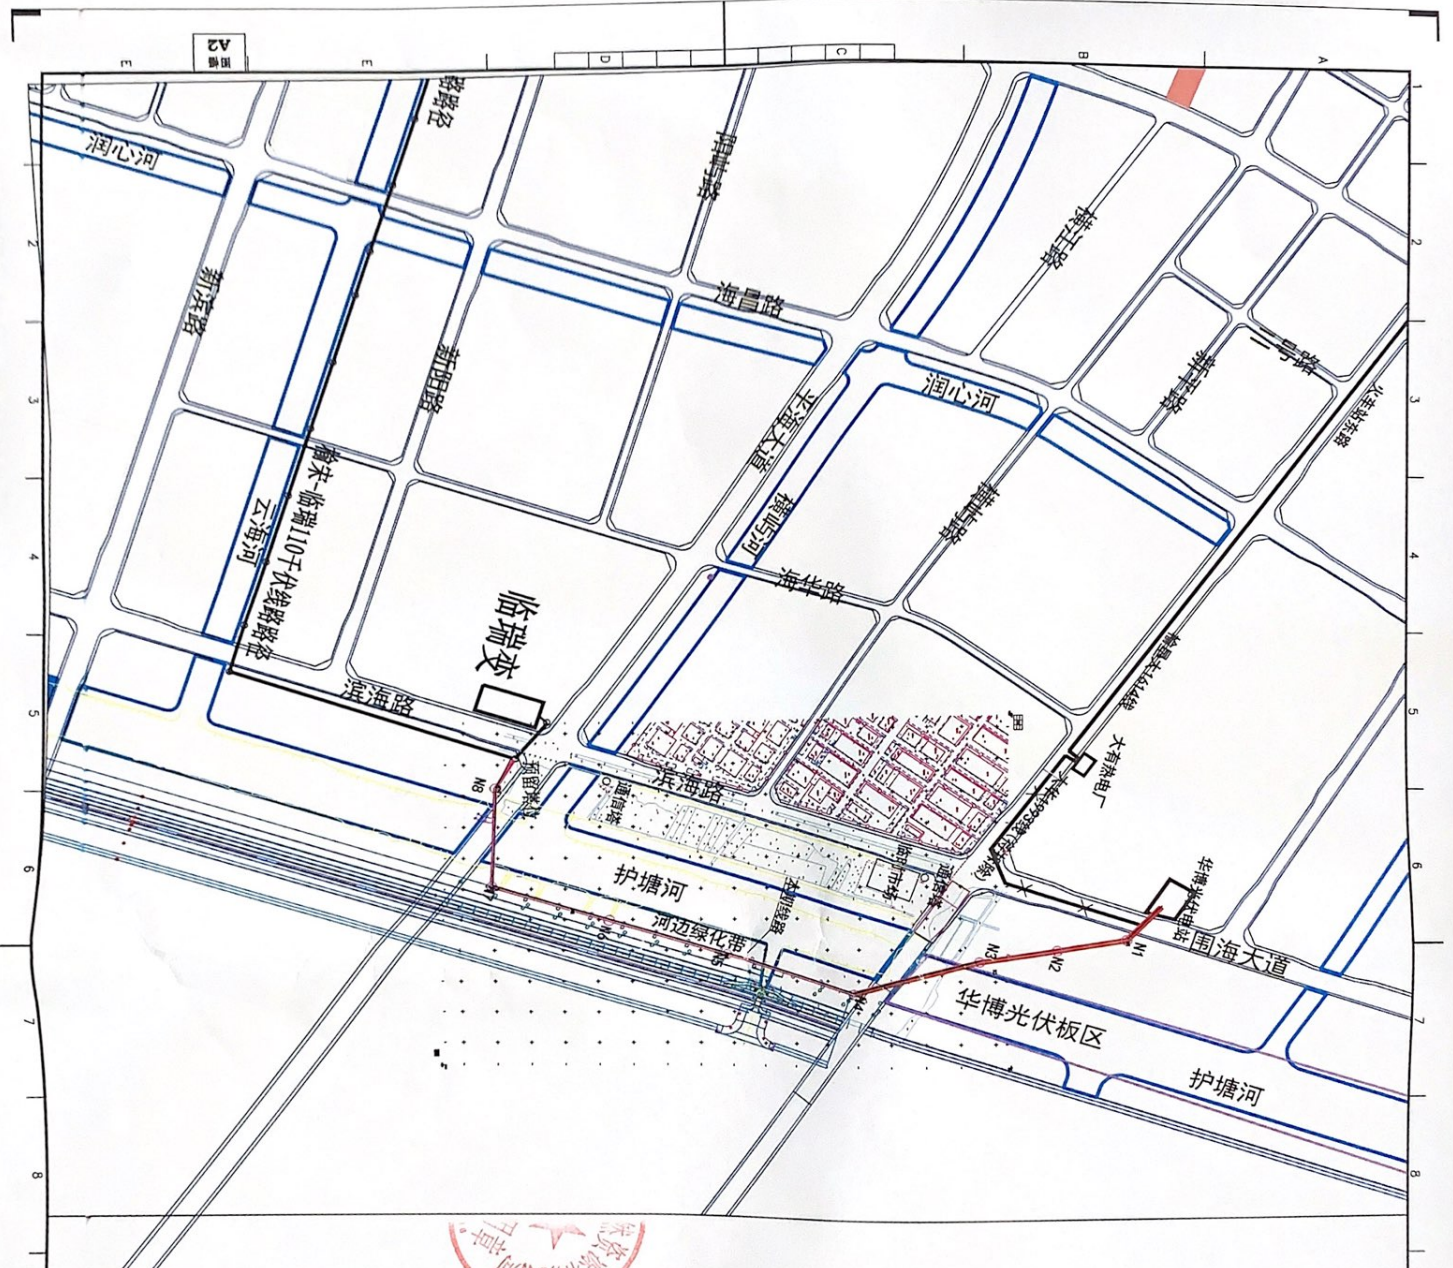

说明：
 1、本期新建华博光伏T接榆宋-临瑞110千伏线路工程，线路路径长度1.4公里，单回架空，其中瑞安段0.5公里，平阳段0.9公里。
 2、线路自华博光伏构架向东南架空出线向东南至护塘河东侧，沿护塘河向南至临瑞变东侧，与榆宋-临瑞线路预留杆塔衔接。

图例：
 华博光伏架空线路
 华博光伏杆塔线路

温州电力设计有限公司
 WENZHOU ELECTRIC DESIGN CO., LTD.
 浙江省住房和城乡建设厅注册

温州电力设计有限公司		温州瑞安特林集团(汀)建设工程		工程	方案	阶段
批准	丁地也	设计	陈效军			
审核	陈效军	会签	陈效军			
日期	2023.01	比例	1:5000	图号	11	张次
				管道路径图		